


約26m

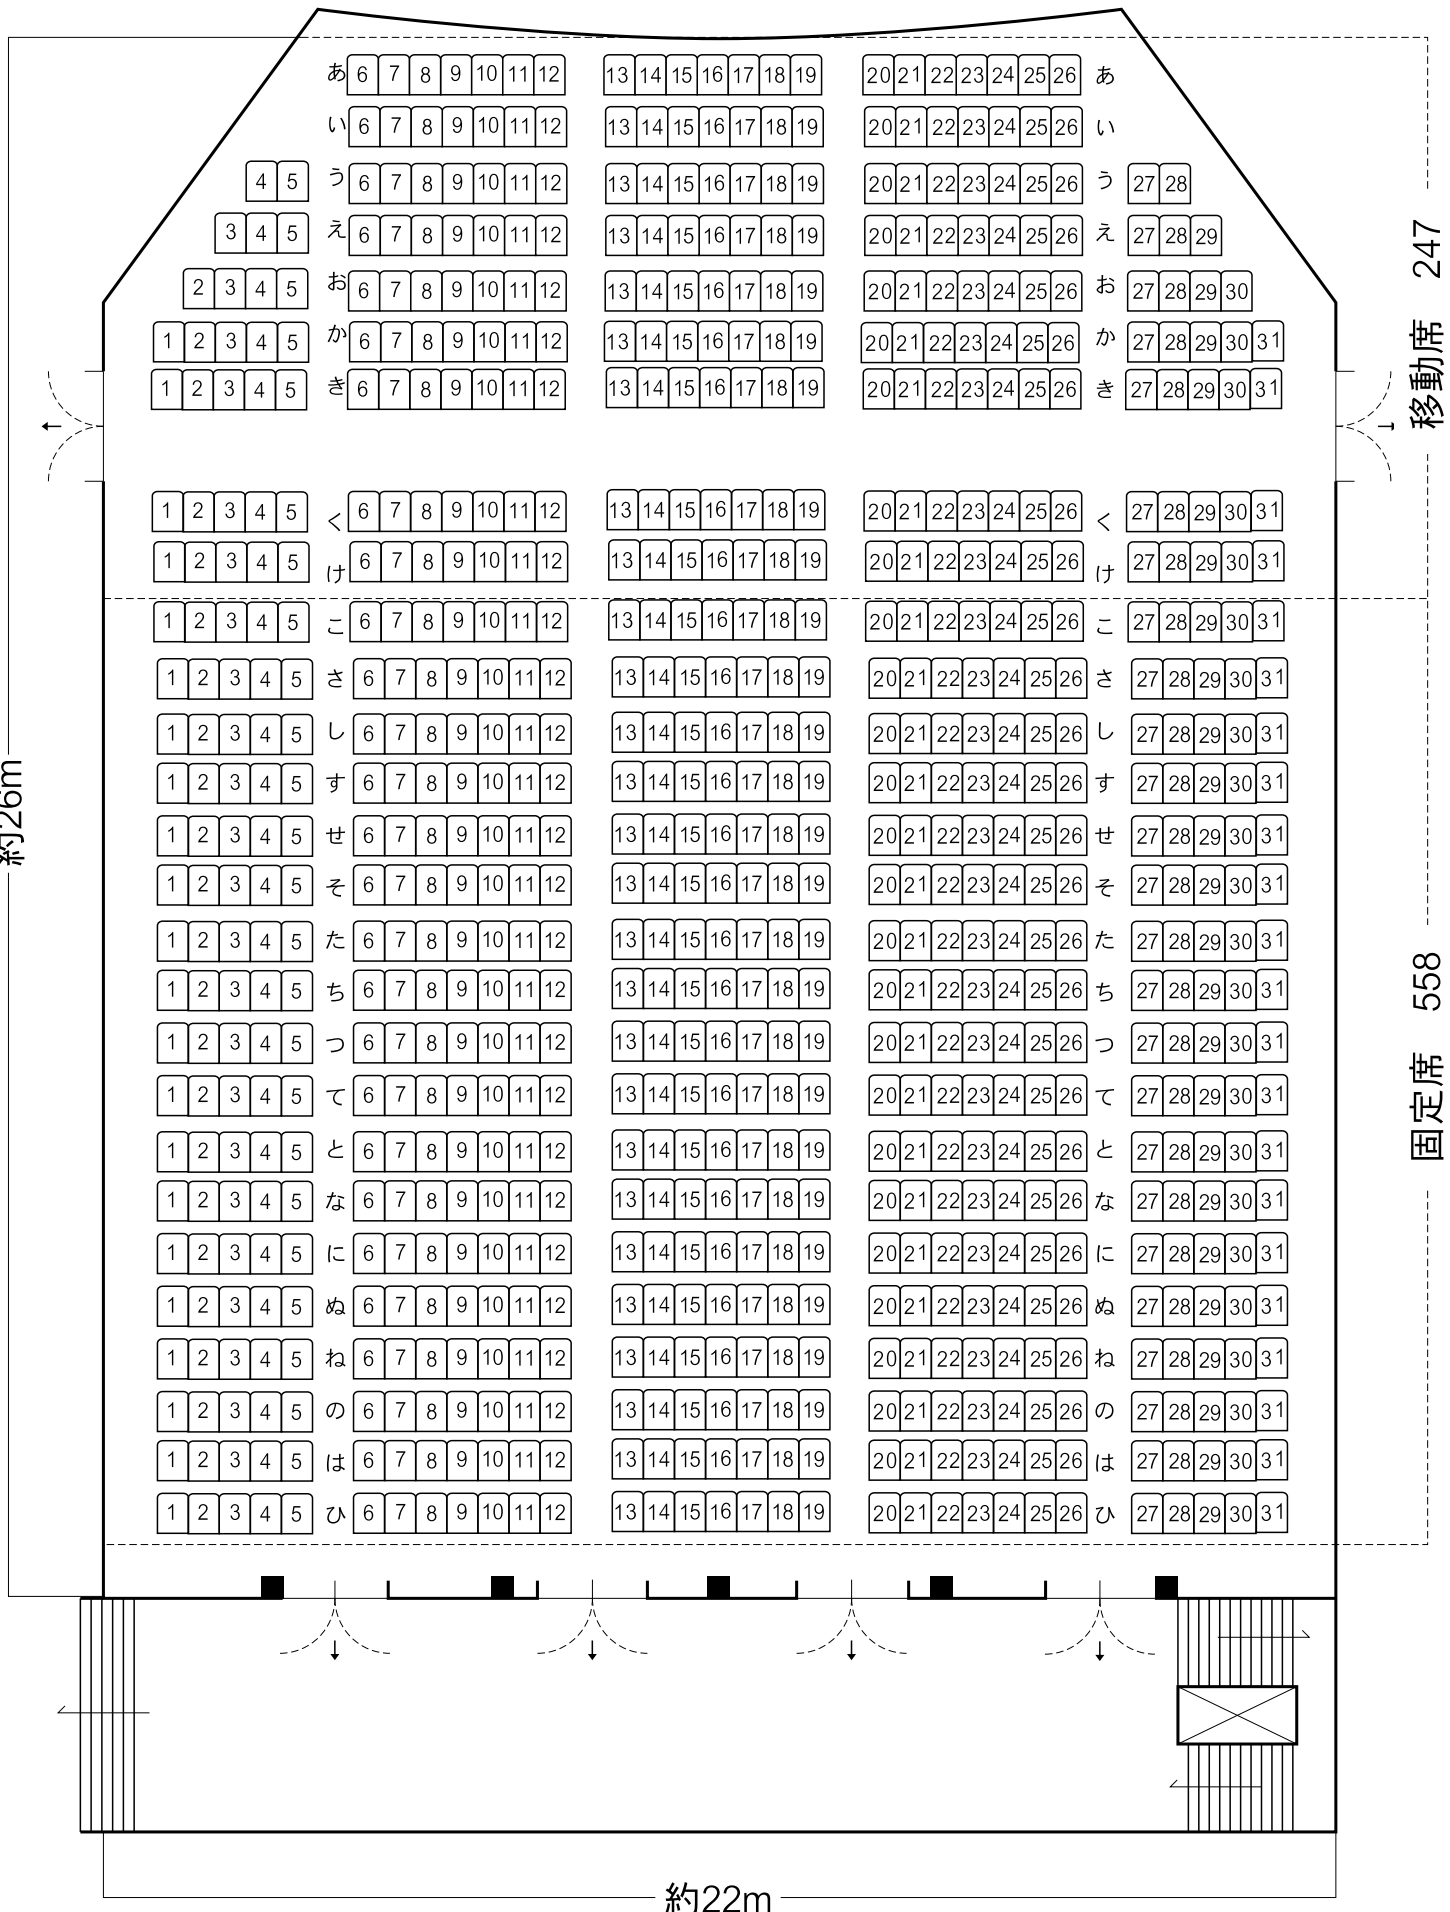

移動席 247

固定席 558

約22m